


План второго и третьего этажа

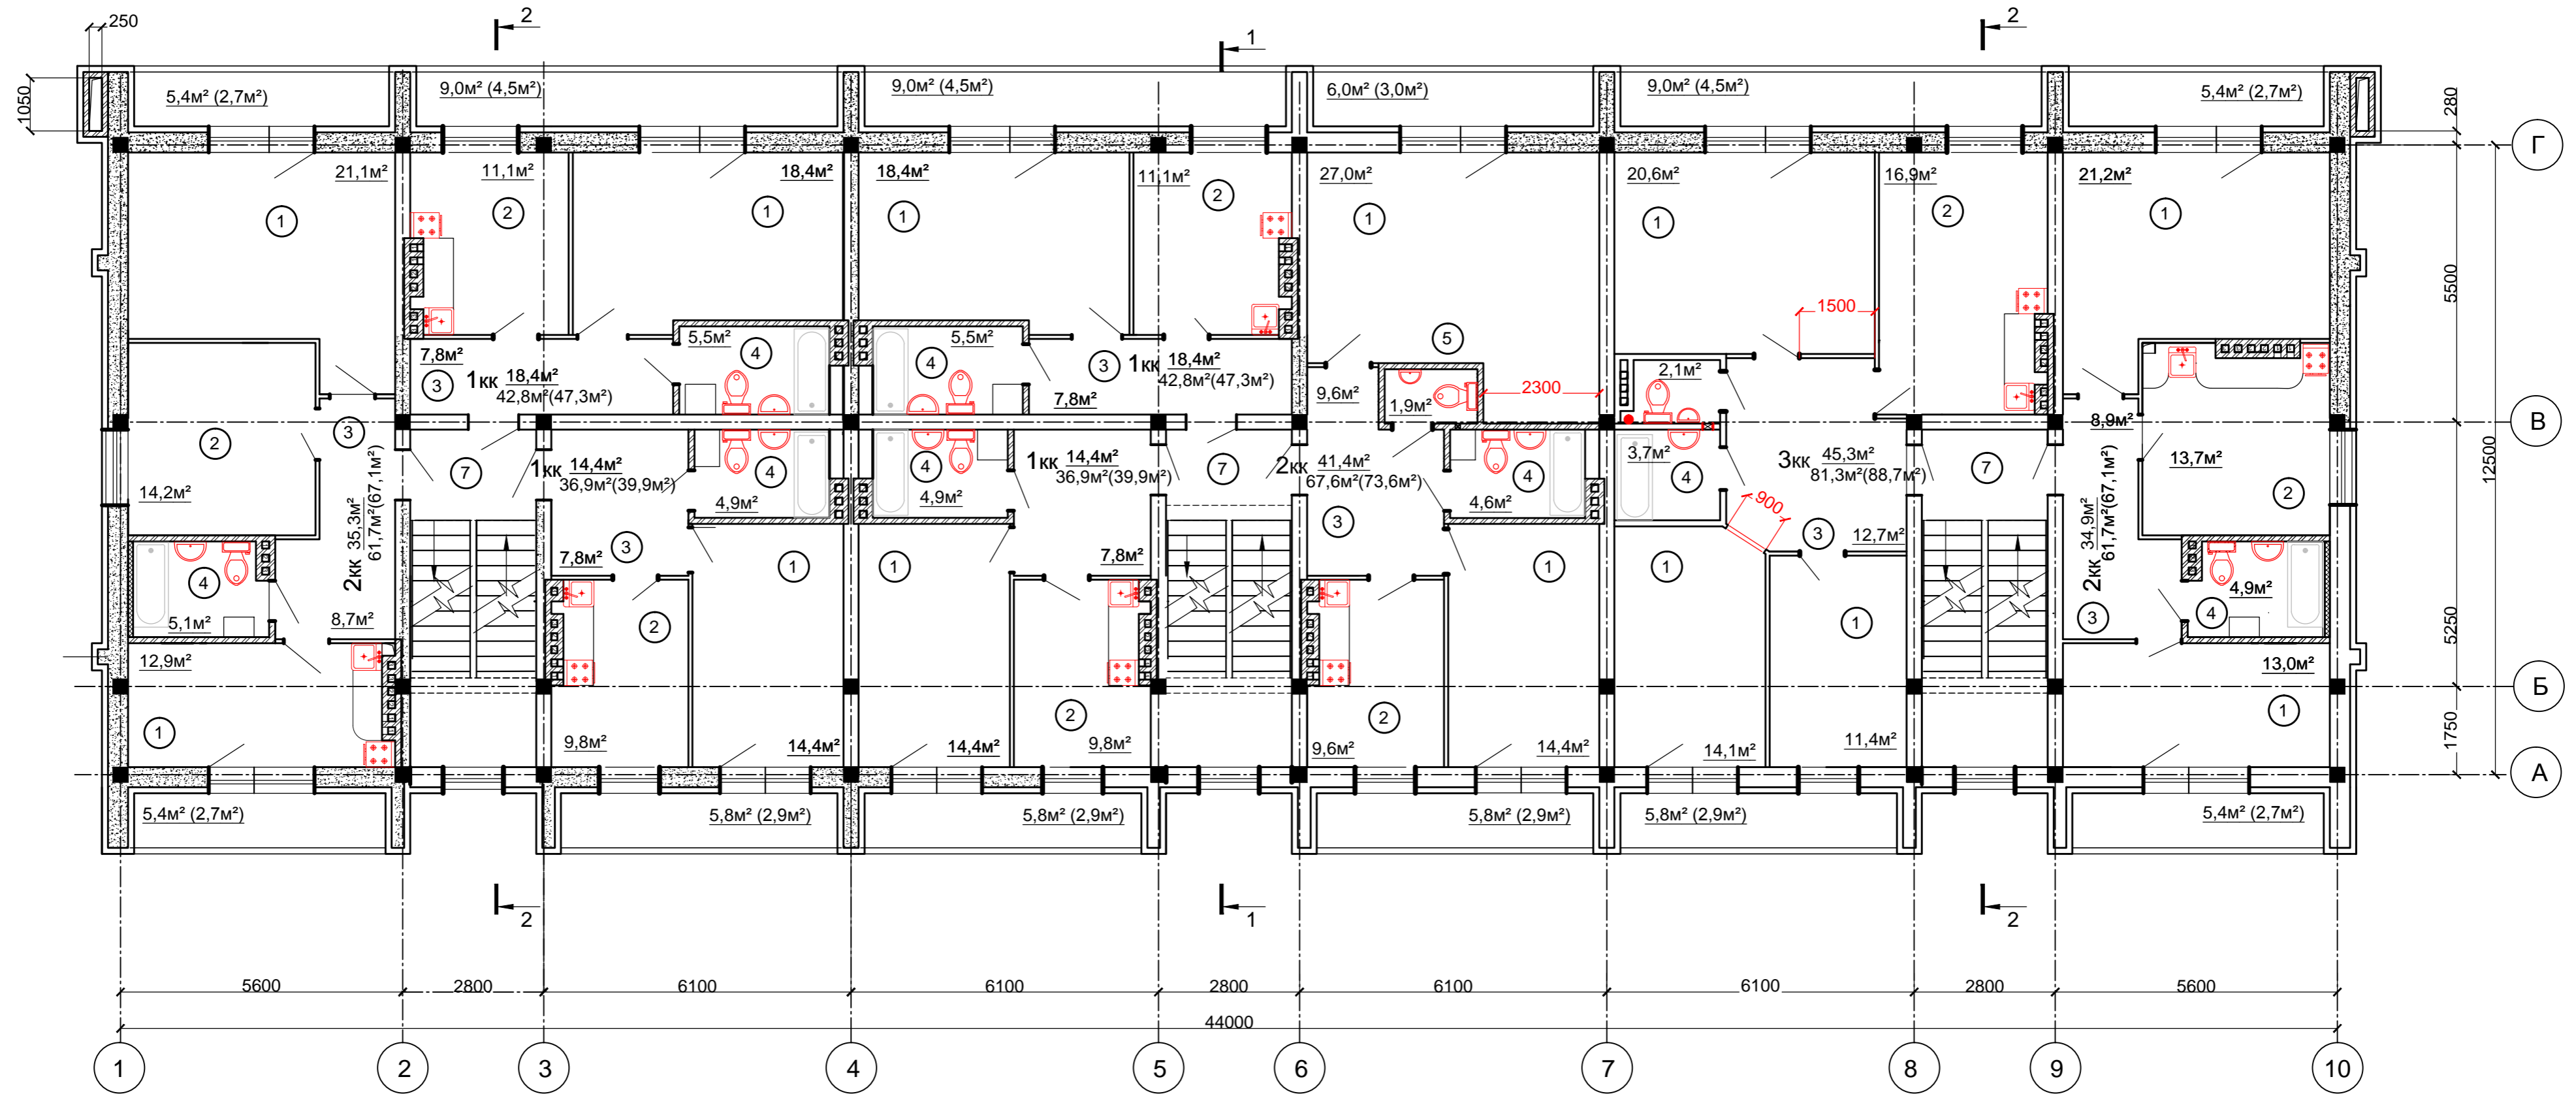

1. Общие указания см.л.1
2. За относительную отметку 0,000 принят уровень чистого пола первого этажа, что соответствует абсолютной отметке 152,900

							850 - 2013 - АР		
							3-х этажный 24 квартирный жилой дом с нежилыми помещениями в цокольном этаже на земельном участке с кадастровым номером 35:21:0204003:334		
Изм.	Кол.уч.	Лист	№ док.	Подп.	Дата		Стадия	Лист	Листов
ГИП		Осипова					П	3	
Разраб.		Катаргина							
							План второго и третьего этажа		
							ООО "ПГ" НАШ ГОРОД"		